


阜平县润锬饮用水制造建设项目乡村建设规划许可证附图

乡字第1306242025XG0009539号附图

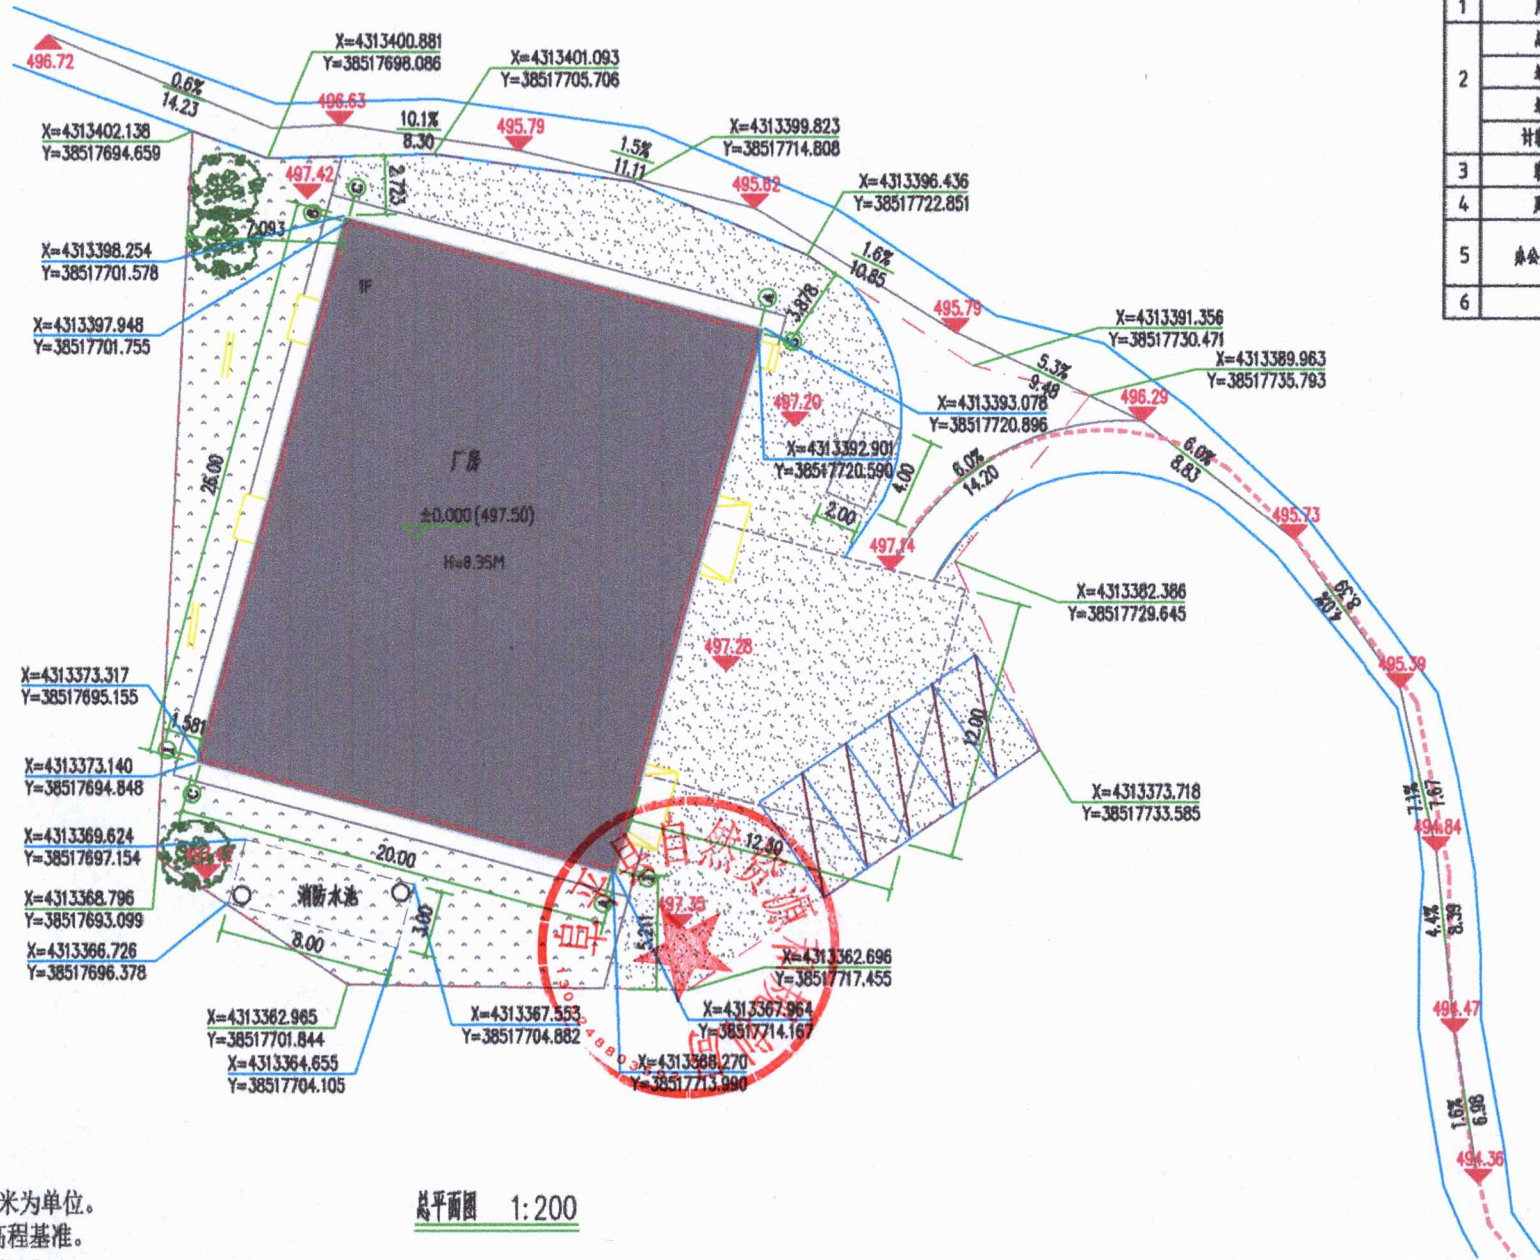

厂房及配套设施经济技术指标表

序号	项目	单位	数值	备注
1	用地面积	m ²	1273	
2	总建筑面积	m ²	553.44	
	地上建筑面积	m ²	520	
	地下建筑面积	m ²	33.44	
	计容建筑面积	m ²	1040	按2倍面积计算
3	容积率	-	0.82	
4	建筑密度	-	41%	
5	办公室建筑面积	m ²	59.67	≤工业项目总用地面积的7%, 且≤工业项目总建筑面积的15%
6	绿地率	-	14.6%	

图例

虚线	建筑用地界线
点划线	道路红线
虚线	绿化种植
虚线	消防车道
虚线	建筑退让
虚线	1F
虚线	建筑高度
虚线	建筑正负零标高

1. 所有尺寸及标高均以米为单位。
2. 高程采用 1985 国家高程基准。
3. 采用 2000 国家大地坐标系。
4. 图中建筑物尺寸标注至外墙皮，含保温及面层。
5. 坐标标注为轴线交点。
6. 现场放线时，标注尺寸如与实际有出入，请与设计单位联系。

总平面图 1:200